



# MONTAGE VOR DER WAND

## HORIZONTALSCHNITT

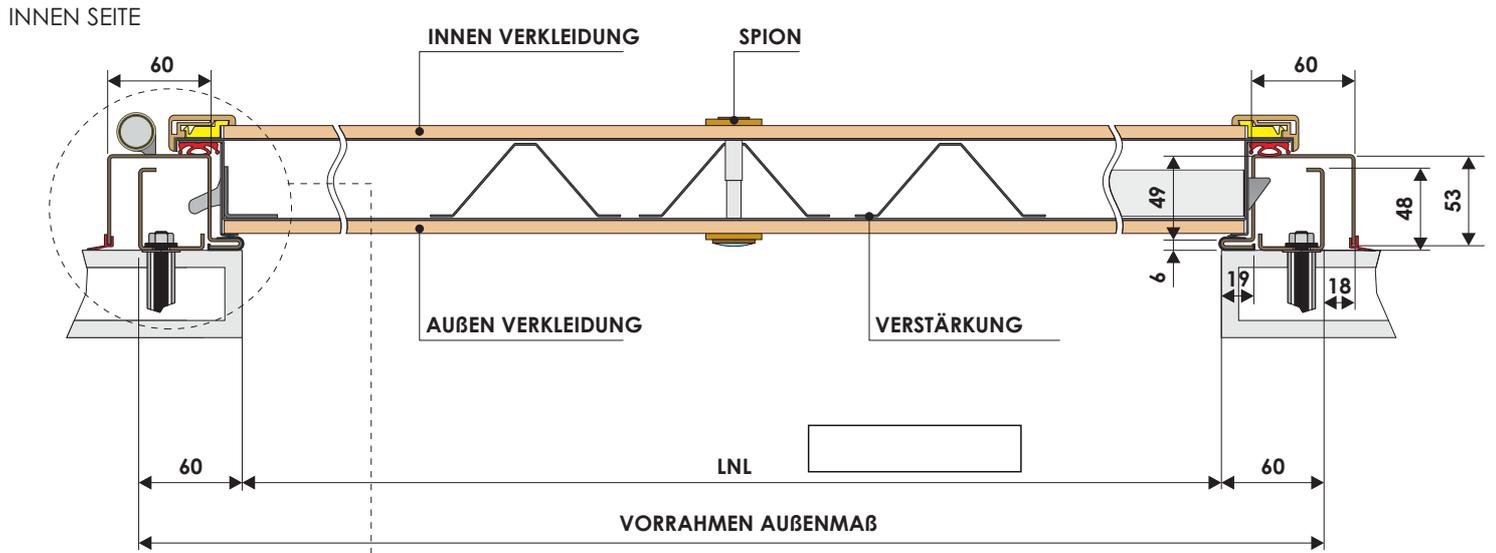


AUßEN SEITE

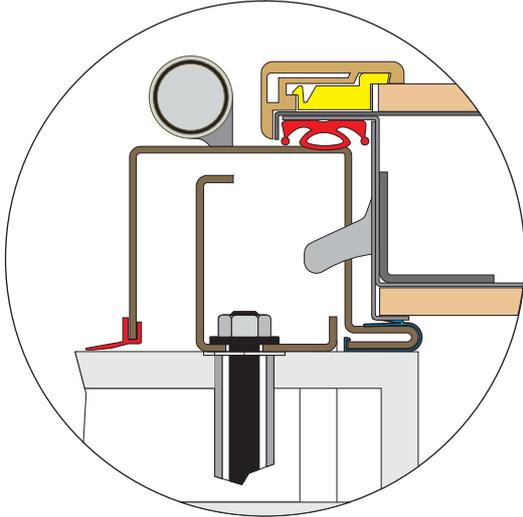

LNL= Durchgangmaß

## VERTIKALSCHNITT

AUßEN SEITE

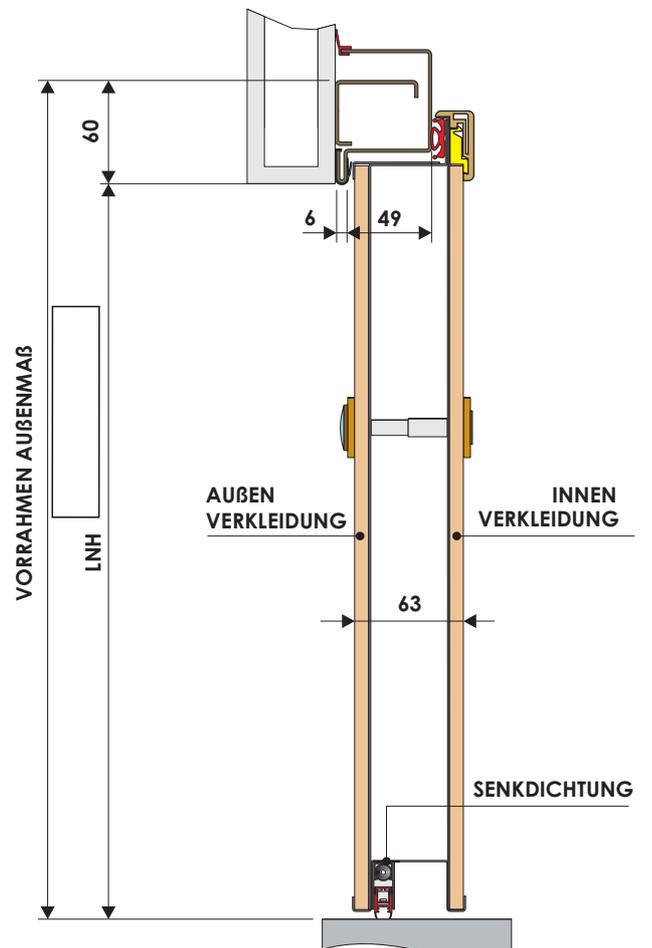

LNH=Durchgangmaß