

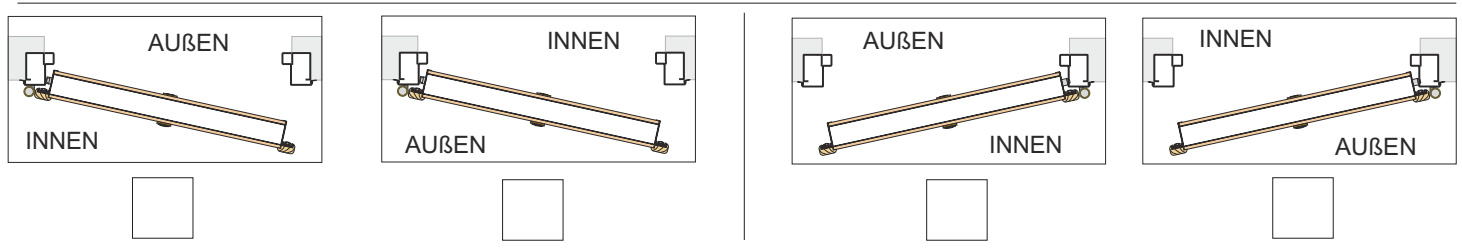


Auftrag Nr. _____ Position _____


HORITONTALSCHNITT STANDARDMÄßIGEN VORRAHMEN UND RAHMEN

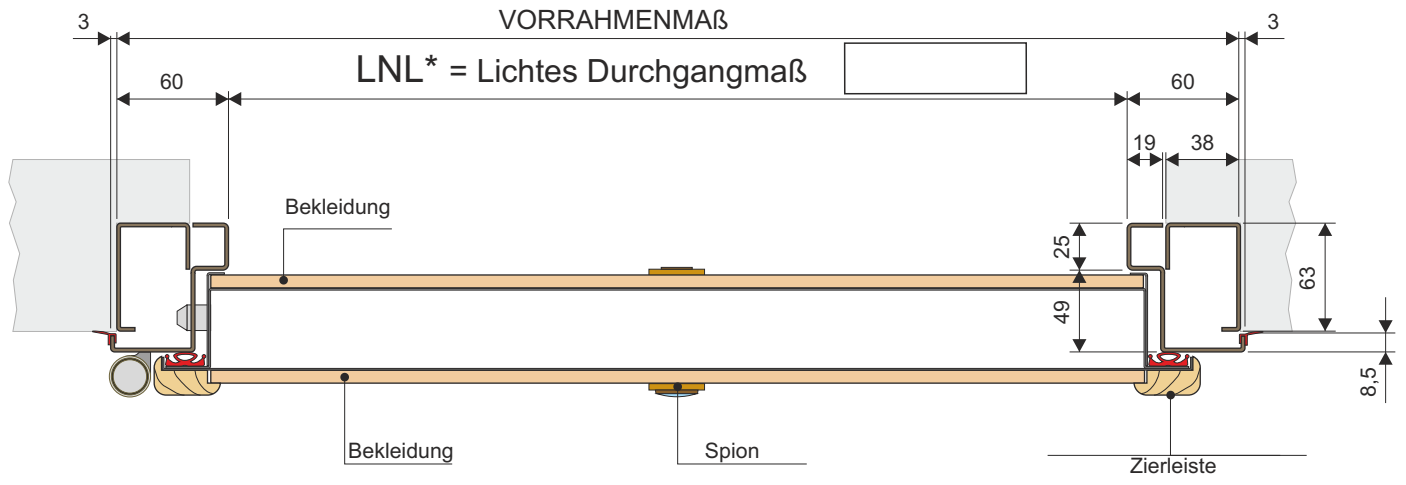

VERTIKALSCHNITT STANDARDMÄßIGEN VORRAHMEN UND RAHMEN

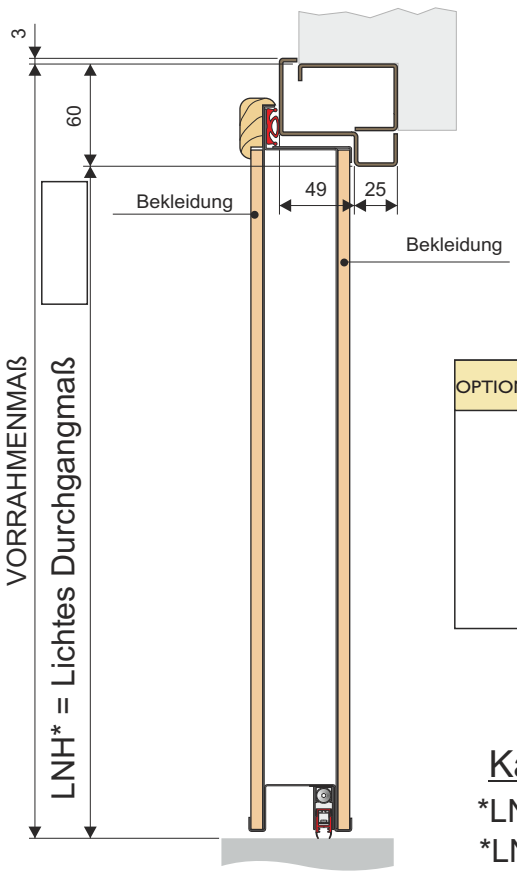

BEKLEIDUNGSMODELL	
INNEN	Art.Nr: _____
AUßEN	Art.Nr: _____

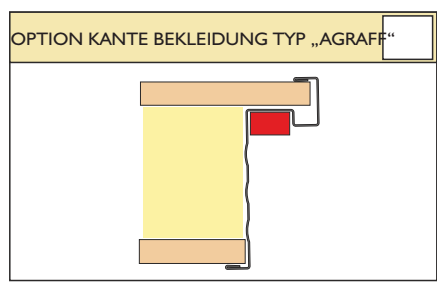

TÜR MODELL

STEMPEL+ VISA

Kalkulationsmethode
*LNL = Baurichtbreite - 120
*LNH = Baurichthöhe - 60