



COUPE HORIZONTALE

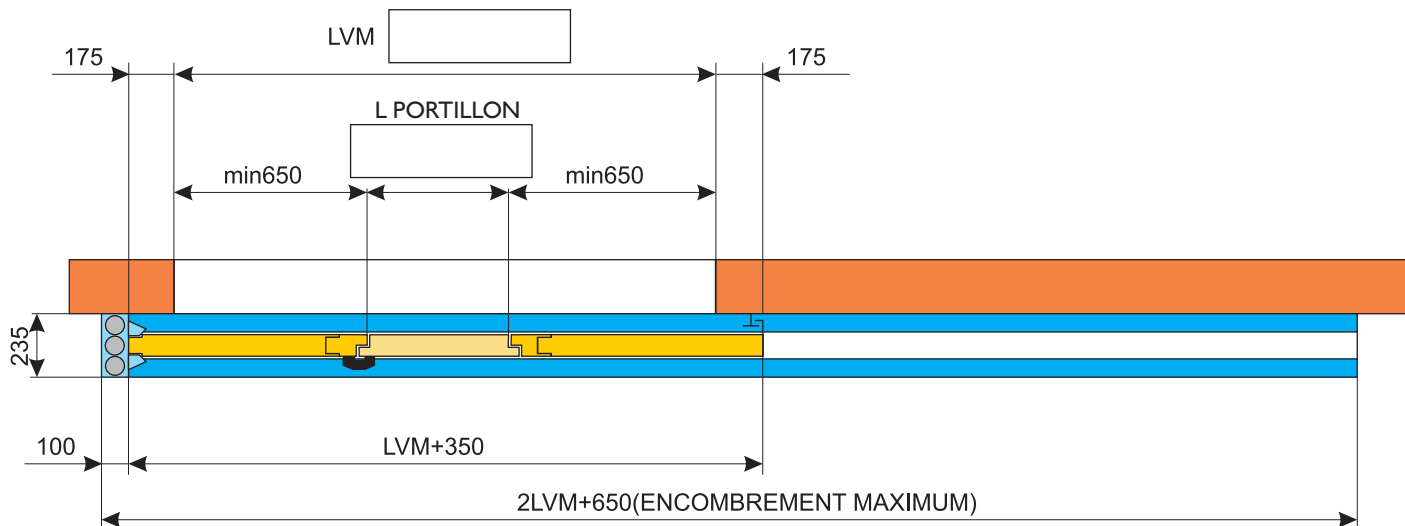

Pour le sens d'ouverture, cocher la case correspondante

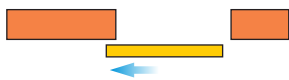


OUVERTURE GAUCHE



OUVERTURE DROITE

COUPE VERTICALE

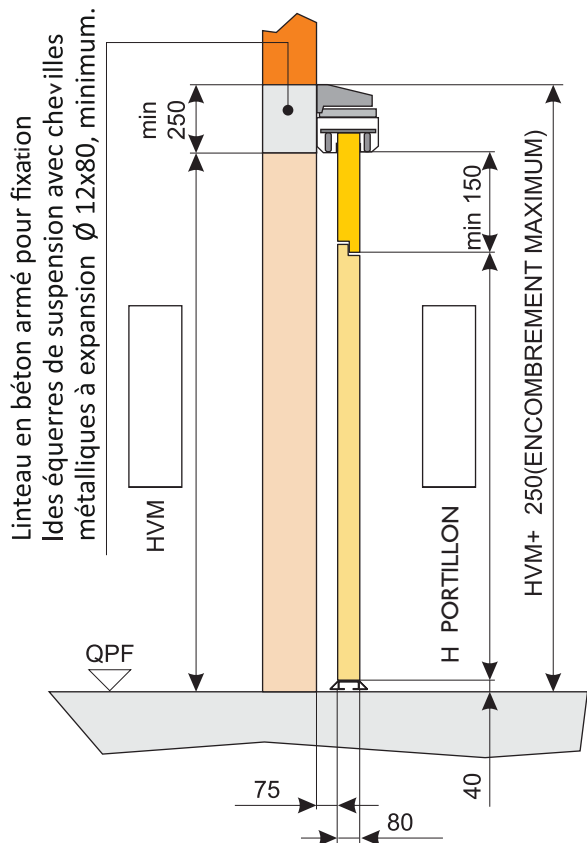

Linéau en béton armé pour fixation
Ides équerres de suspension avec chevilles
métalliques à expansion Ø 12x80, minimum.

CONFIGURATION OUVERTURE PORTE PIETONNE

<input type="checkbox"/> Portillon poussant droit opposé mur (cod.A30)	<input type="checkbox"/> Portillon poussant droit vers le mur (cod.A32)
ATTENTION: ANTI PANIQUE INCOMPATIBLE	ANTI PANIQUE COMPATIBLE
<input type="checkbox"/> Portillon poussant gauche opposé mur(cod.A31)	<input type="checkbox"/> Portillon poussant gauche vers le mur (cod.A33)
ATTENTION: ANTI PANIQUE INCOMPATIBLE	ANTI PANIQUE COMPATIBLE

CACHET + VISA