



**COUPE HORIZONTALE**

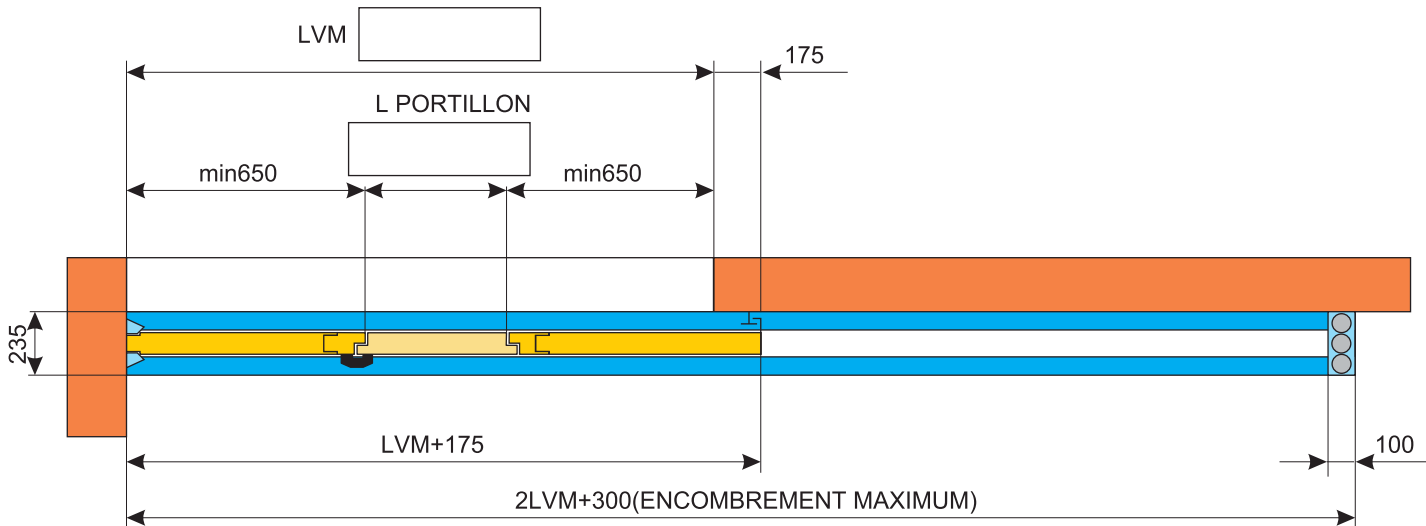

Pour le sens d'ouverture, cocher la case correspondante

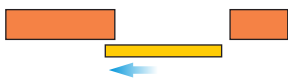


**OUVERTURE GAUCHE**

**OUVERTURE DROITE**



**COUPE VERTICALE**

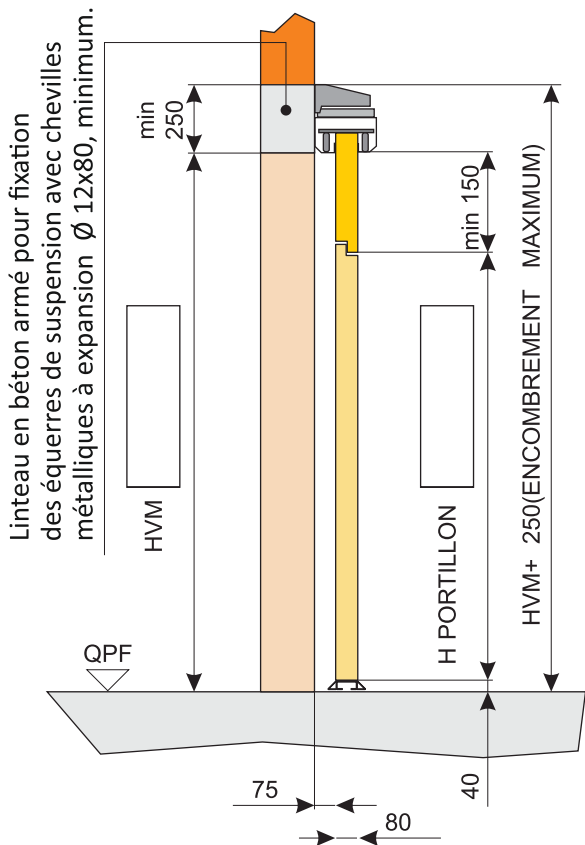

Linéau en béton armé pour fixation des équerres de suspension avec chevilles métalliques à expansion Ø 12x80, minimum.

**CONFIGURATION OUVERTURE PORTE PIETONNE**

<input type="checkbox"/> Portillon poussant droit opposé mur (cod. A30)	<input type="checkbox"/> Portillon poussant droit vers le mur (cod.A32)
ATTENTION: ANTI PANIQUE INCOMPATIBLE	ANTI PANIQUE COMPATIBLE
<input type="checkbox"/> Portillon poussant gauche opposé mur (cod.A31)	<input type="checkbox"/> Portillon poussant gauche vers le mur (cod.A33)
ATTENTION: ANTI PANIQUE INCOMPATIBLE	ANTI PANIQUE COMPATIBLE

CACHET + VISA