



Kunde _____ Kom. _____

HORIZONTALSCHNITT

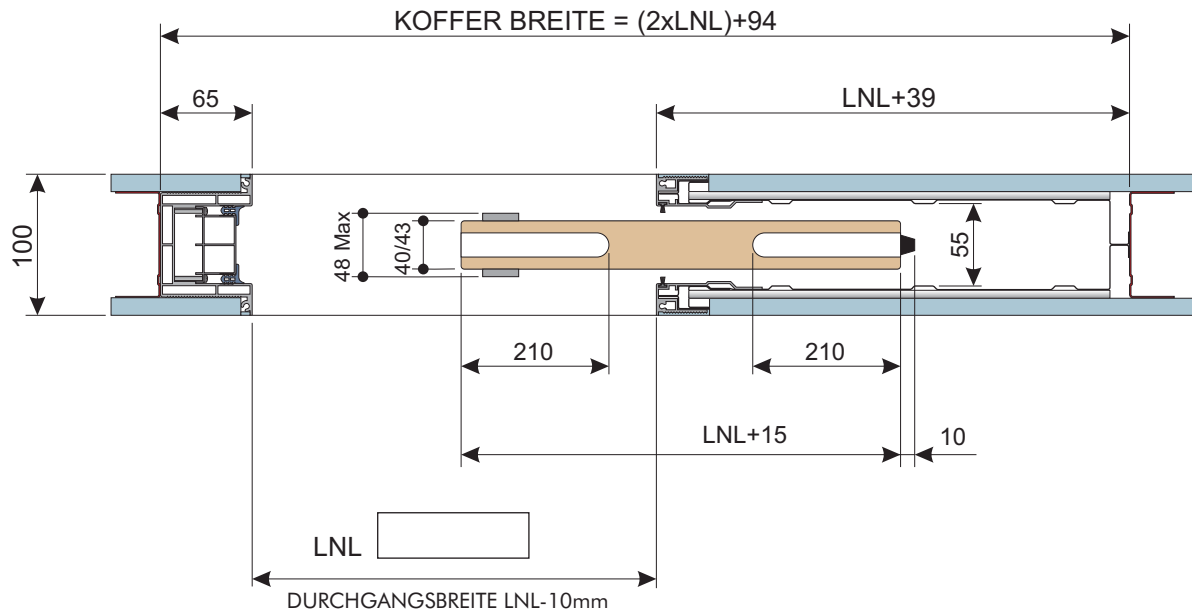


VERTIKALSCHNITT

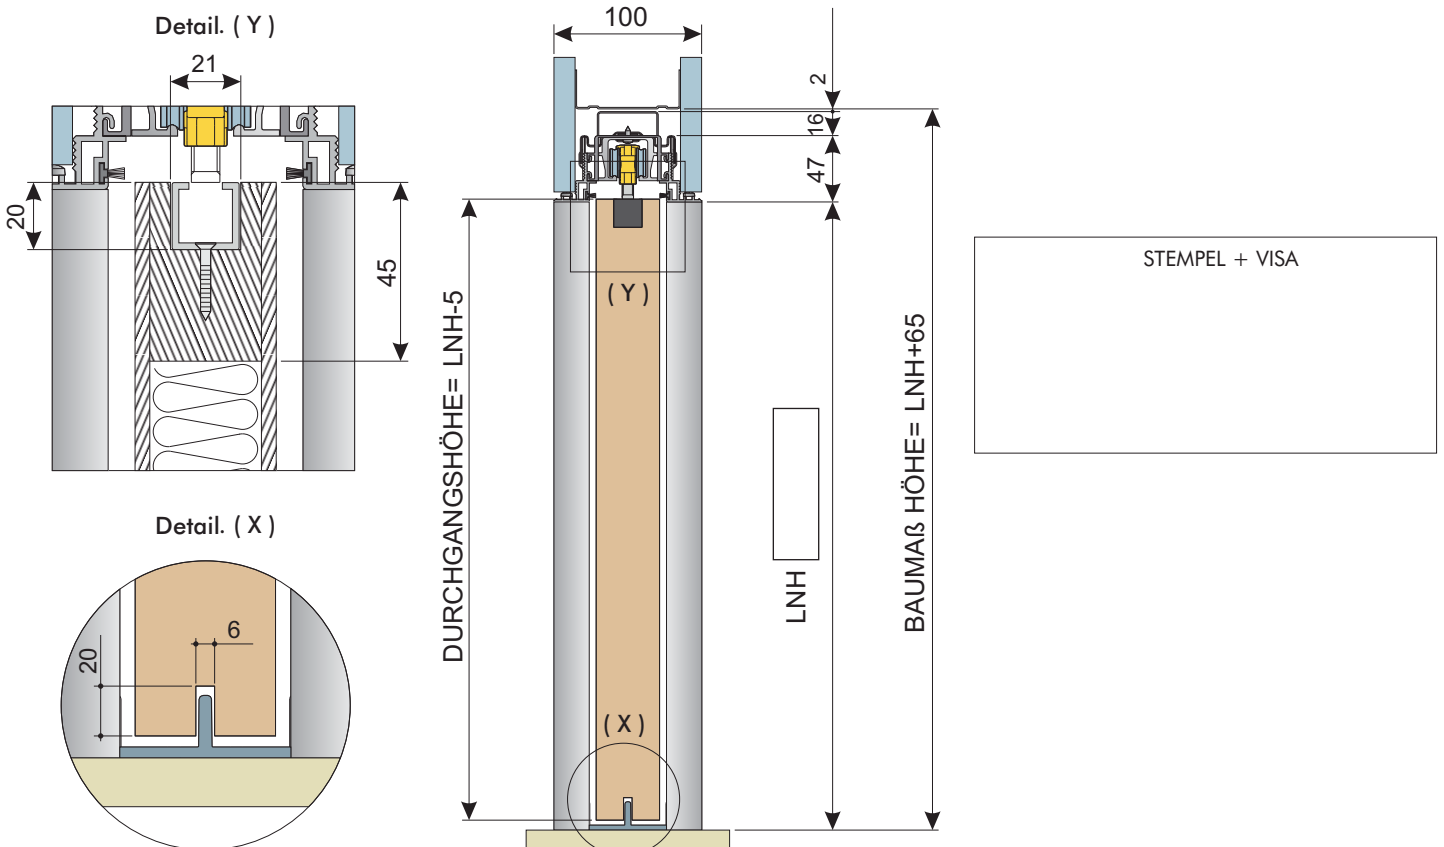

Kunde _____ Kom. _____

HORIZONTALSCHNITT

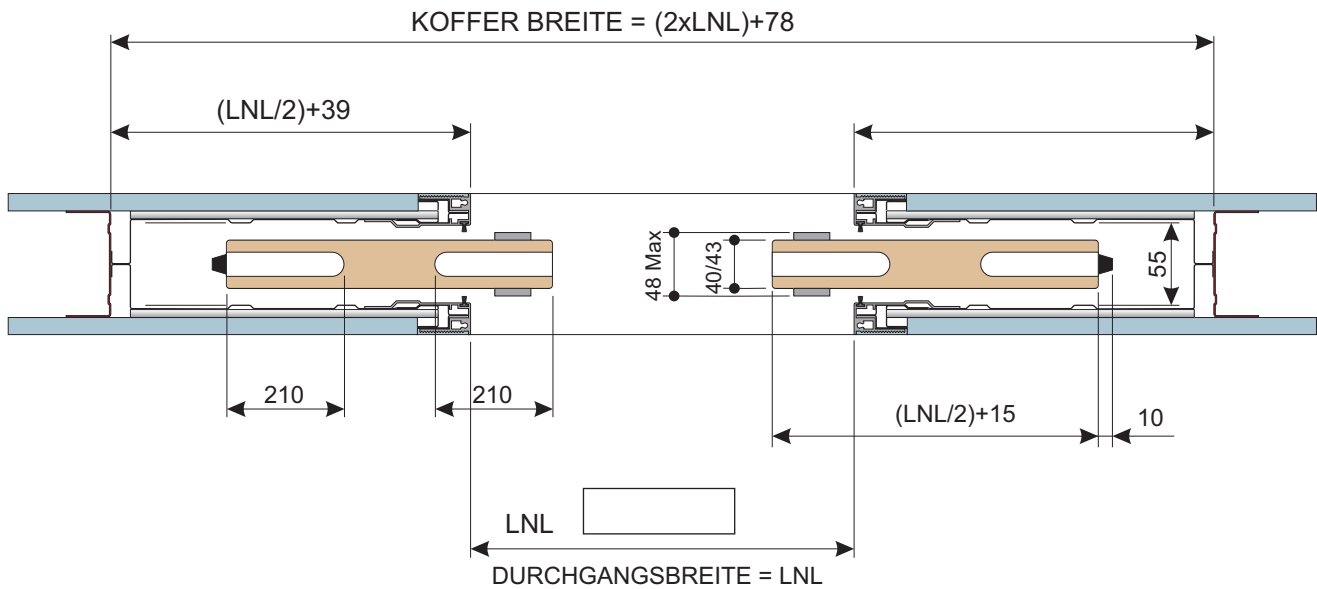

VERTIKALSCHNITT

