


COUPE HORIZONTALE

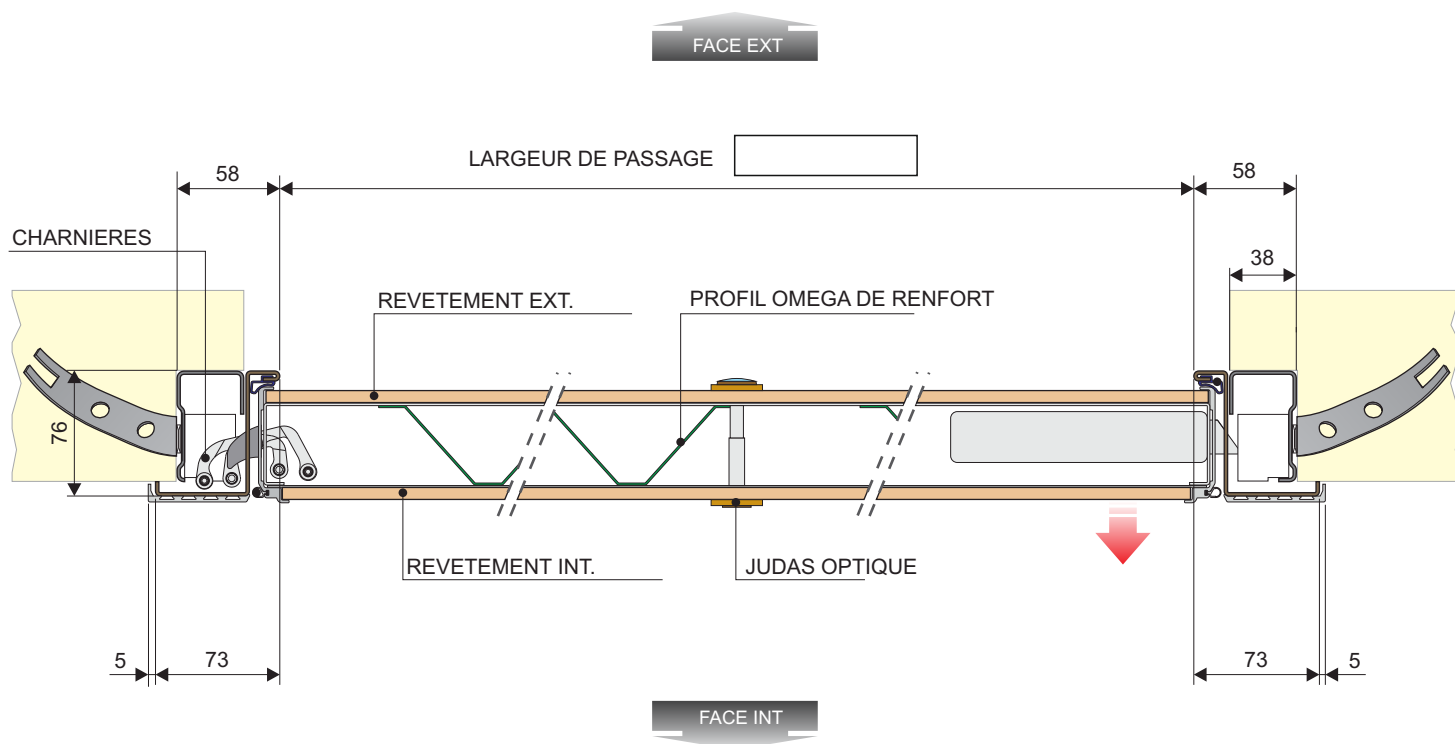

COUPE VERTICALE

