



Auftrag Nr. _____ Position _____

HORIZONTALSCHNITT

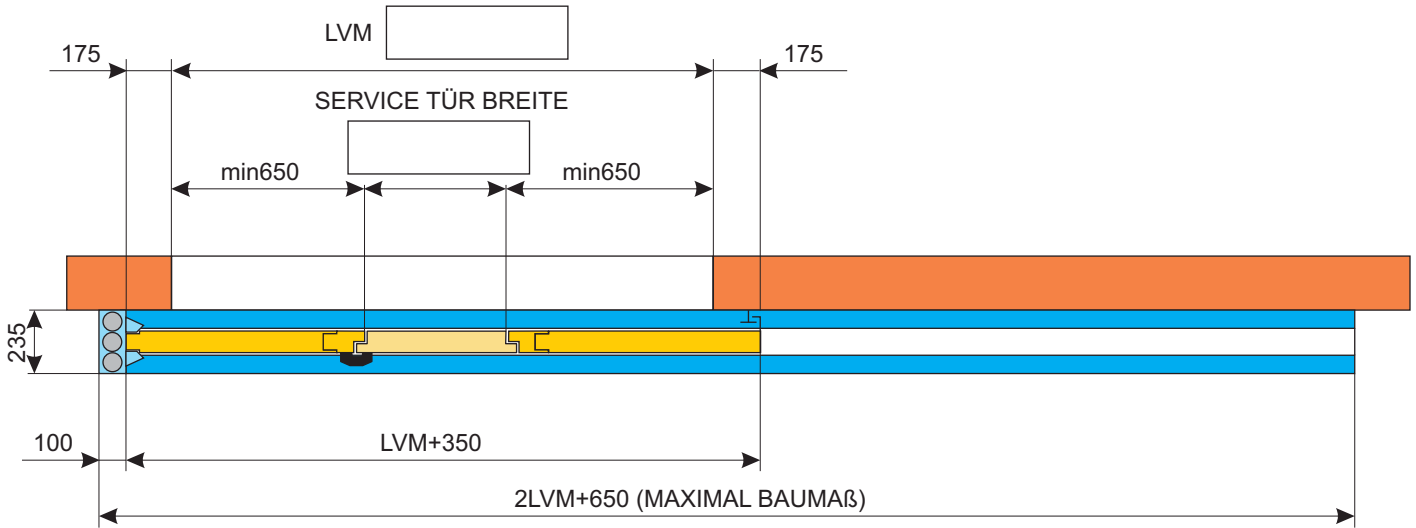


VERTIKALSCHNITT

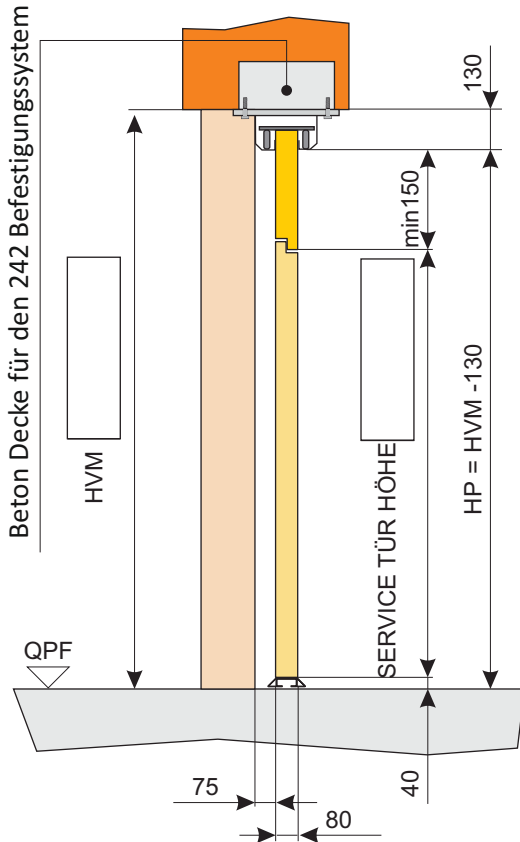


ÖFFNUNGSMÖGLICHKEITEN BEI SERVICE TÜREN

Service Tür DIN L Mauergegenseitig Öffnung (Art. Nr. A30)

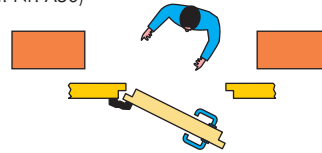


ACHTUNG
MIT PANIK UNVEREINBAR

Service Tür DIN R Mauergegenseitig Öffnung (Art. Nr. A31)

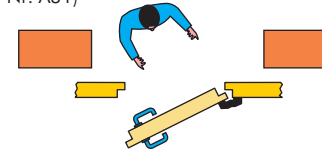


ACHTUNG
MIT PANIK UNVEREINBAR

Service Tür DIN L Mauerseitig Öffnung (Art. Nr. A32)

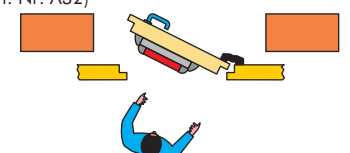

MIT PANIK VEREINBAR

Service Tür DIN R Mauerseitig Öffnung (Art. Nr. A33)

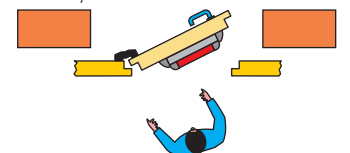

MIT PANIK VEREINBAR

STEMPEL+ VISA