




**HORIZONTALSCHNITT SUPER REDUZIERT VORRAHMEN UND RAHMEN**

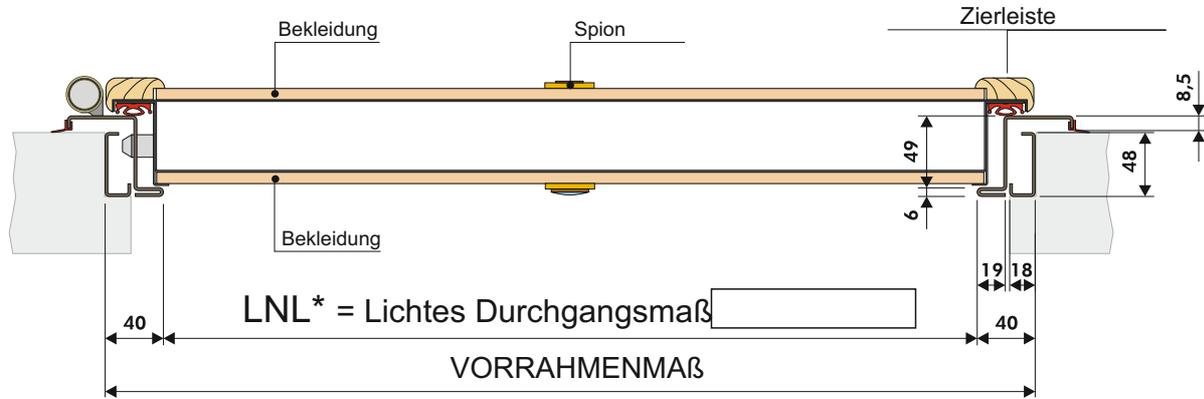


\*LNL = Rohbaumaß - 10 (Spiel) - 80

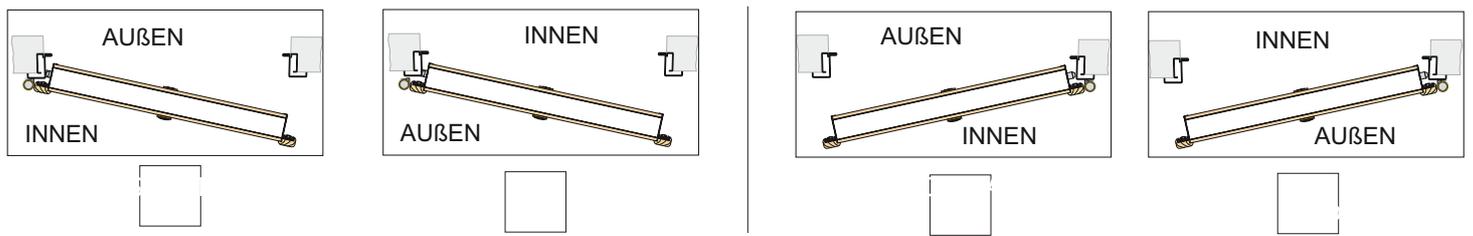

**VERTIKALSCHNITT SUPER REDUZIERT VORRAHMEN UND RAHMEN**

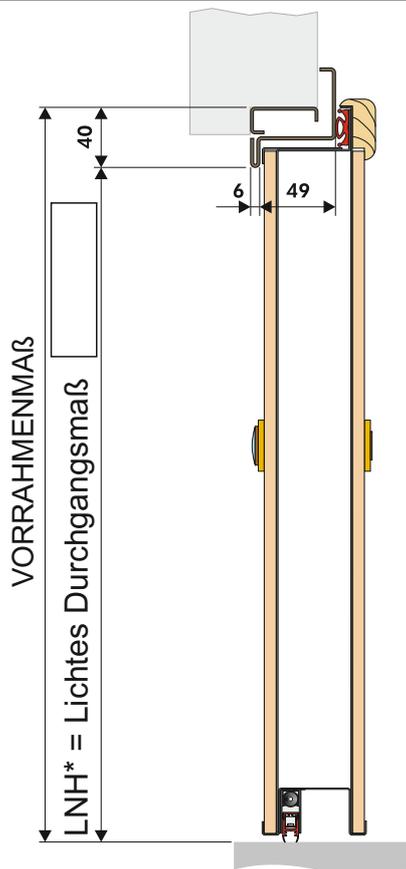

BEKLEIDUNGSMODELL	
INNEN	Art.Nr: _____
AUßEN	Art.Nr: _____

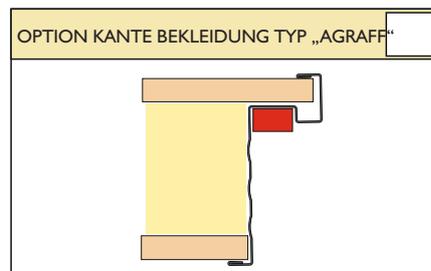

TÜR MODELL

STEMPEL + VISA

\*LNH = Rohbaumaß - 10 (Spiel) - 40